



POHLED SEVERNÍ

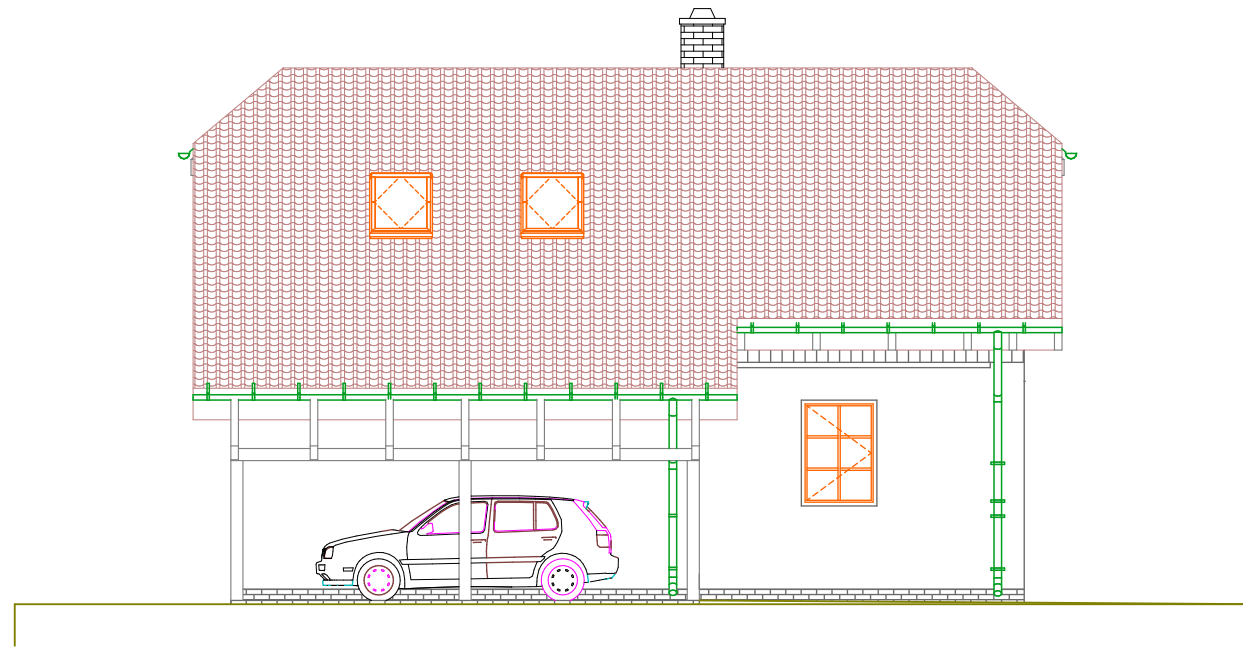

POHLED ZÁPADNÍ

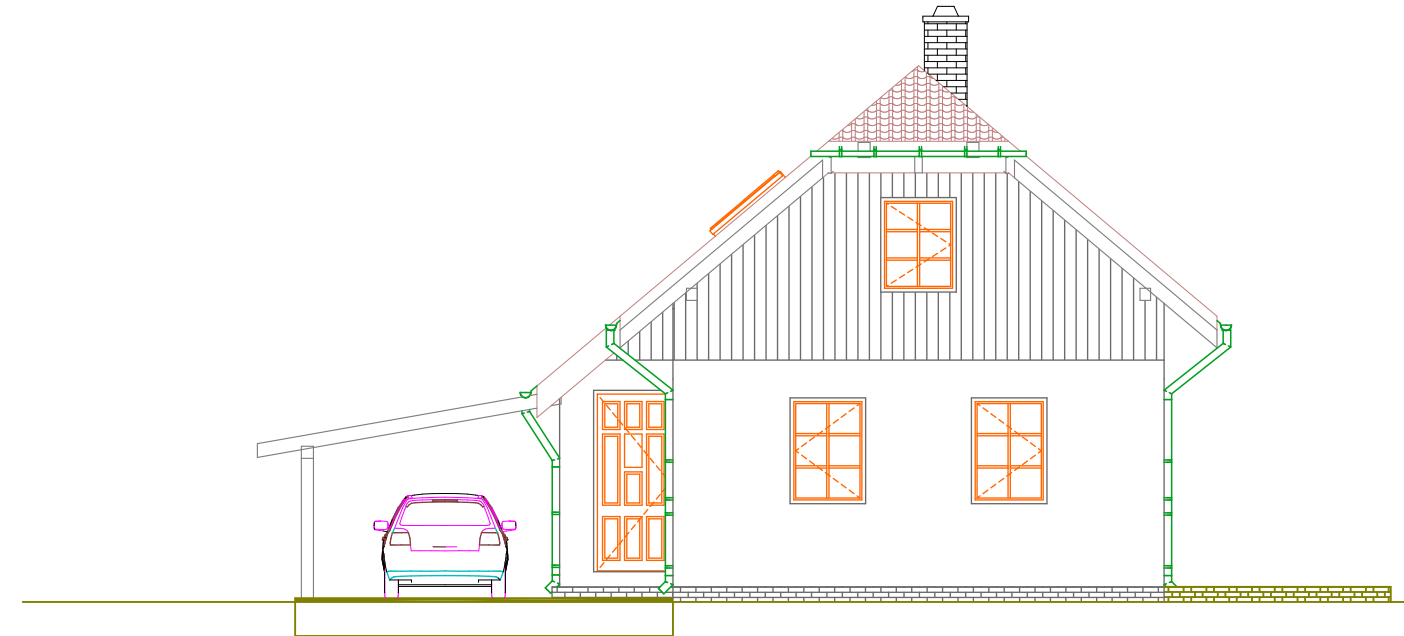

POHLED VÝCHODNÍ



POHLED JIŽNÍ

