




**POHLED SEVERNÍ**

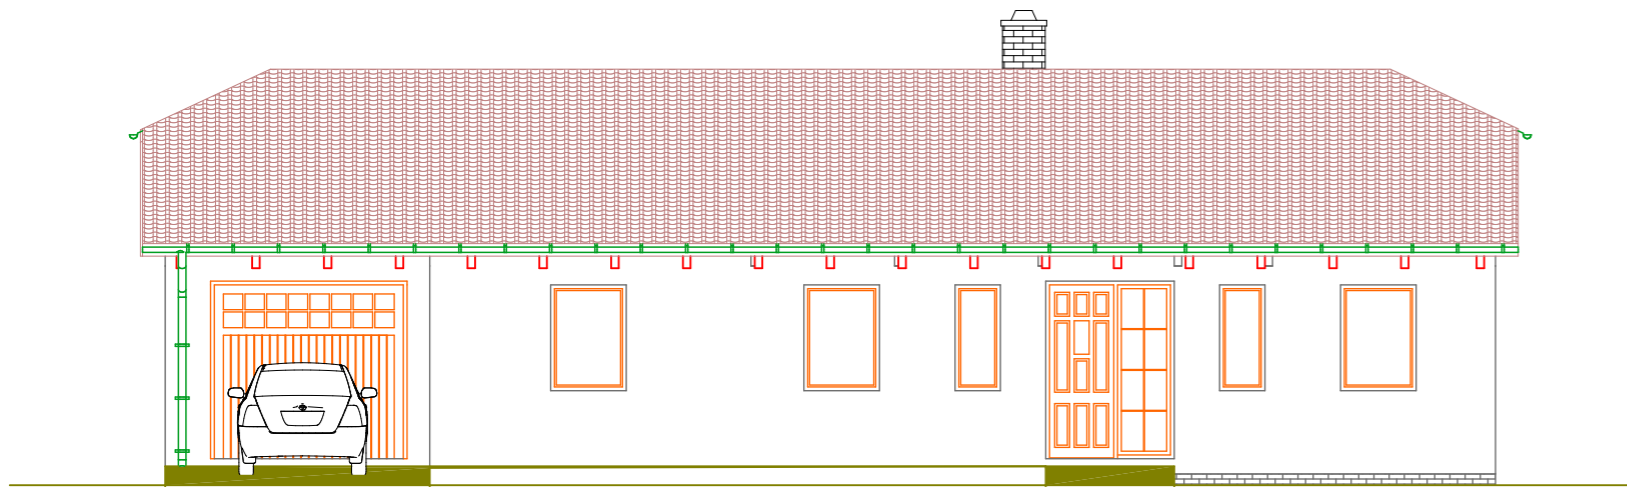

**POHLED VÝCHODNÍ**

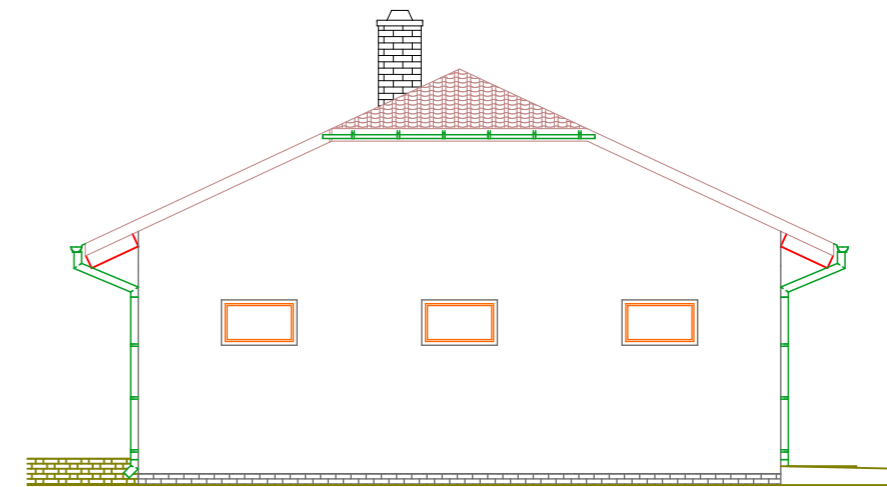

**POHLED JIŽNÍ**

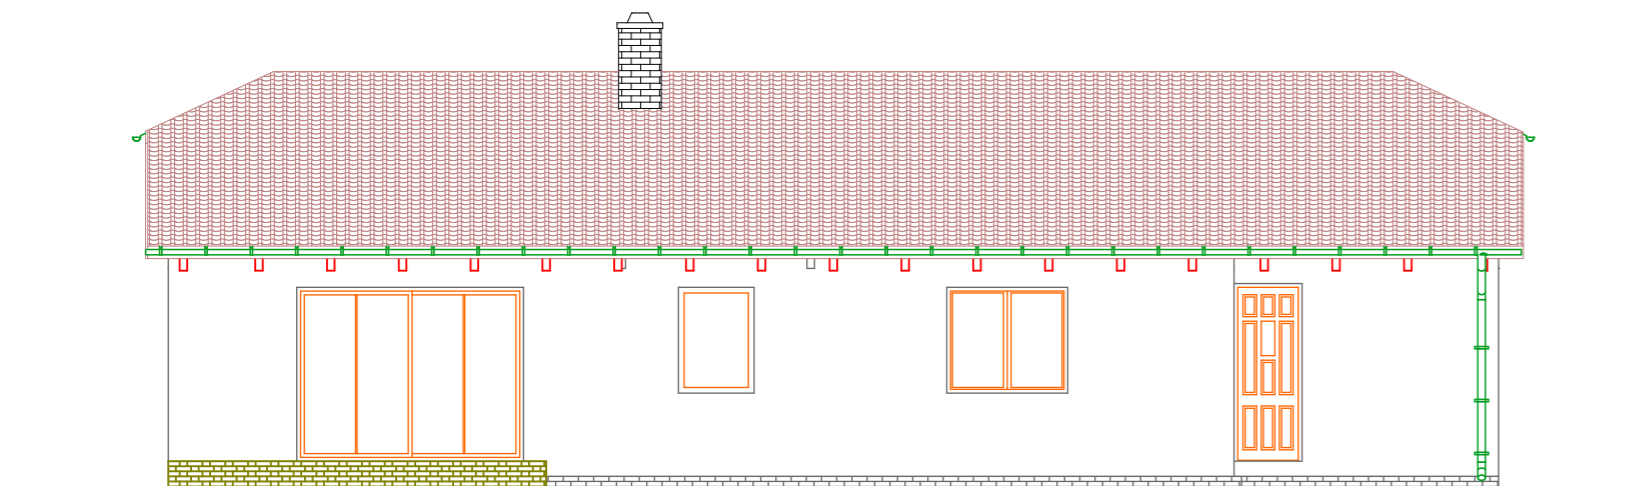

**POHLED ZÁPADNÍ**

